
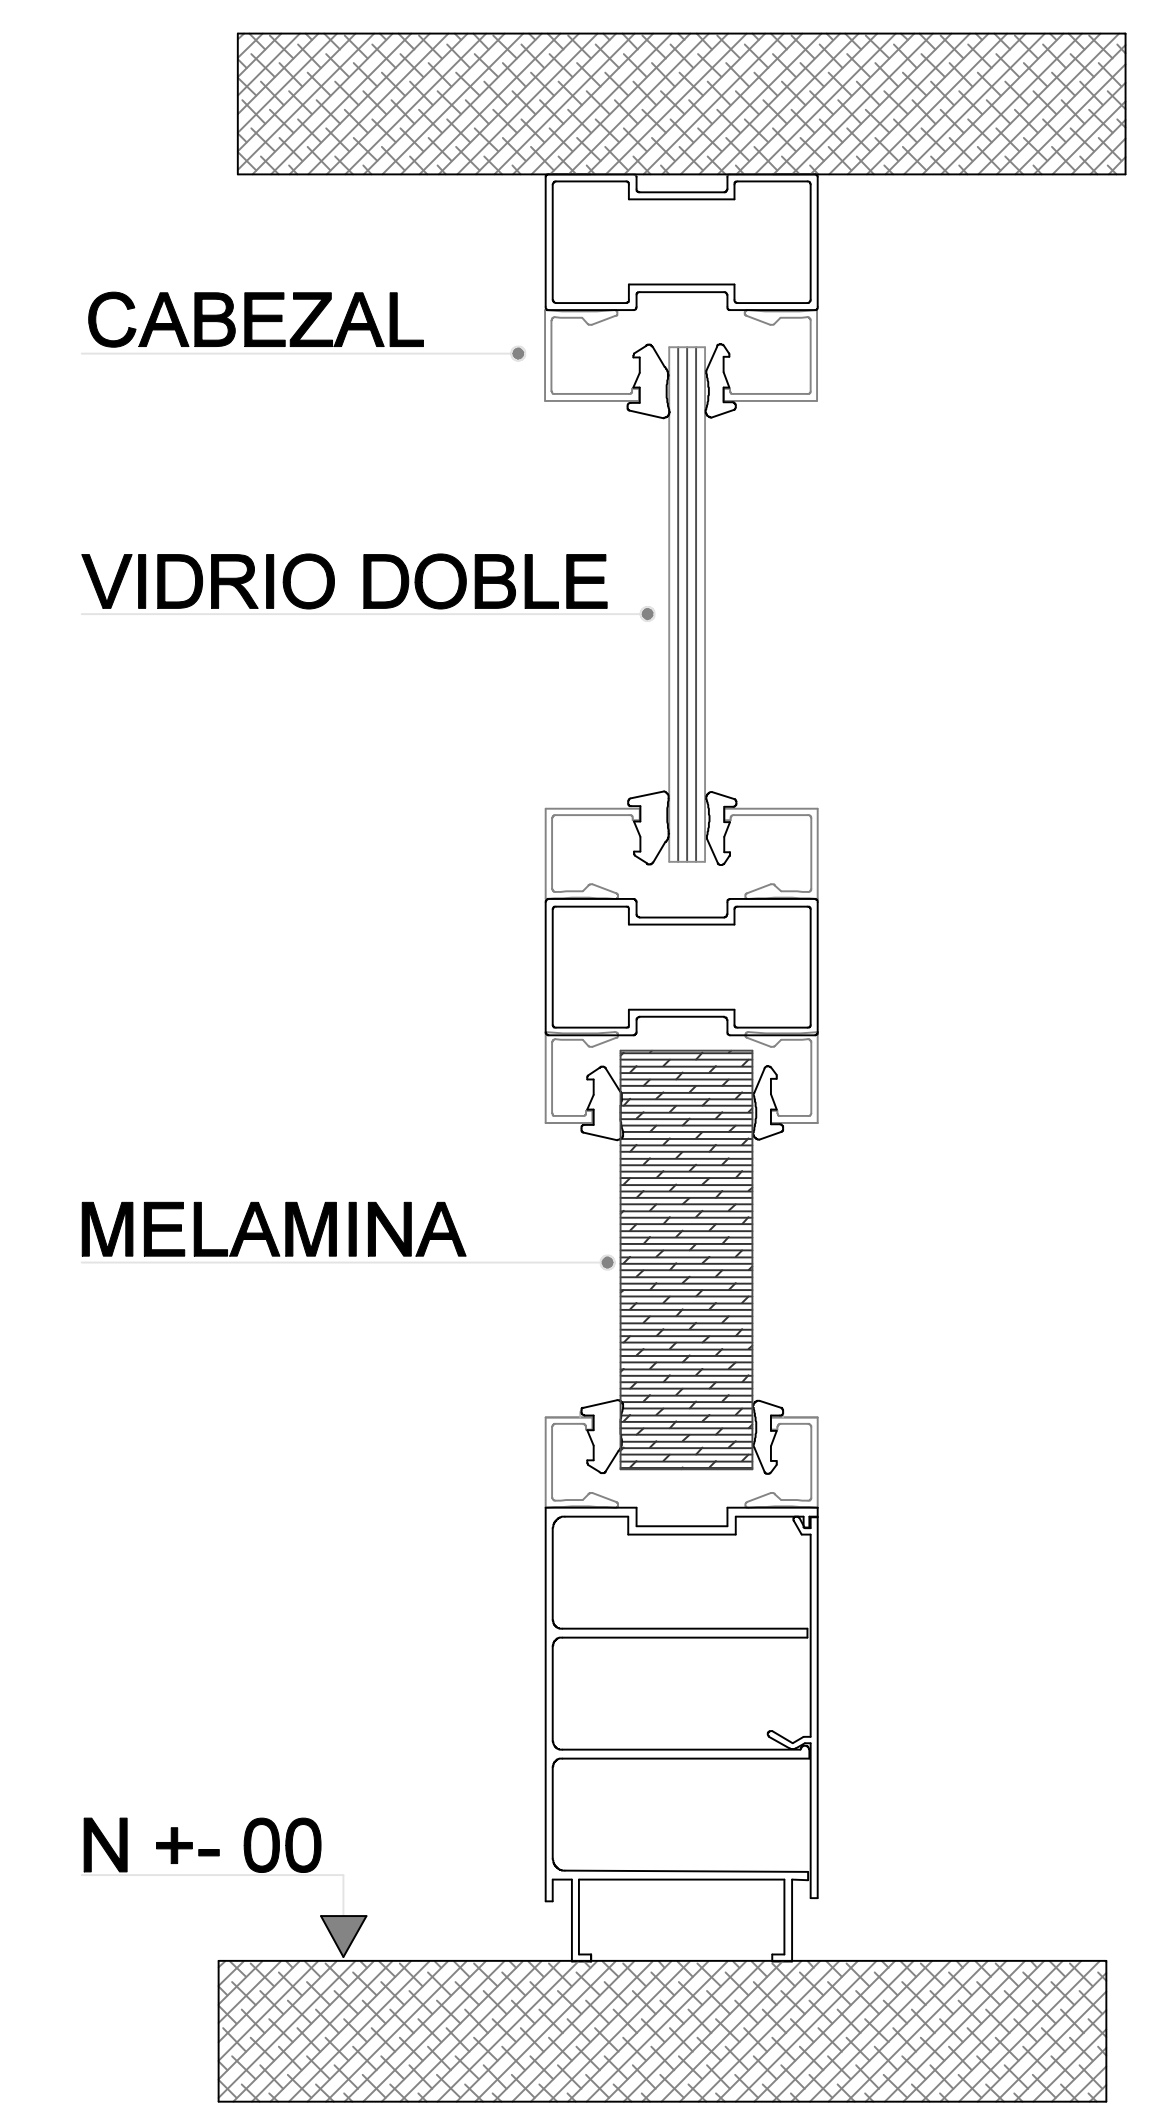


PLANTA (TIPO DE ENCUENTROS)

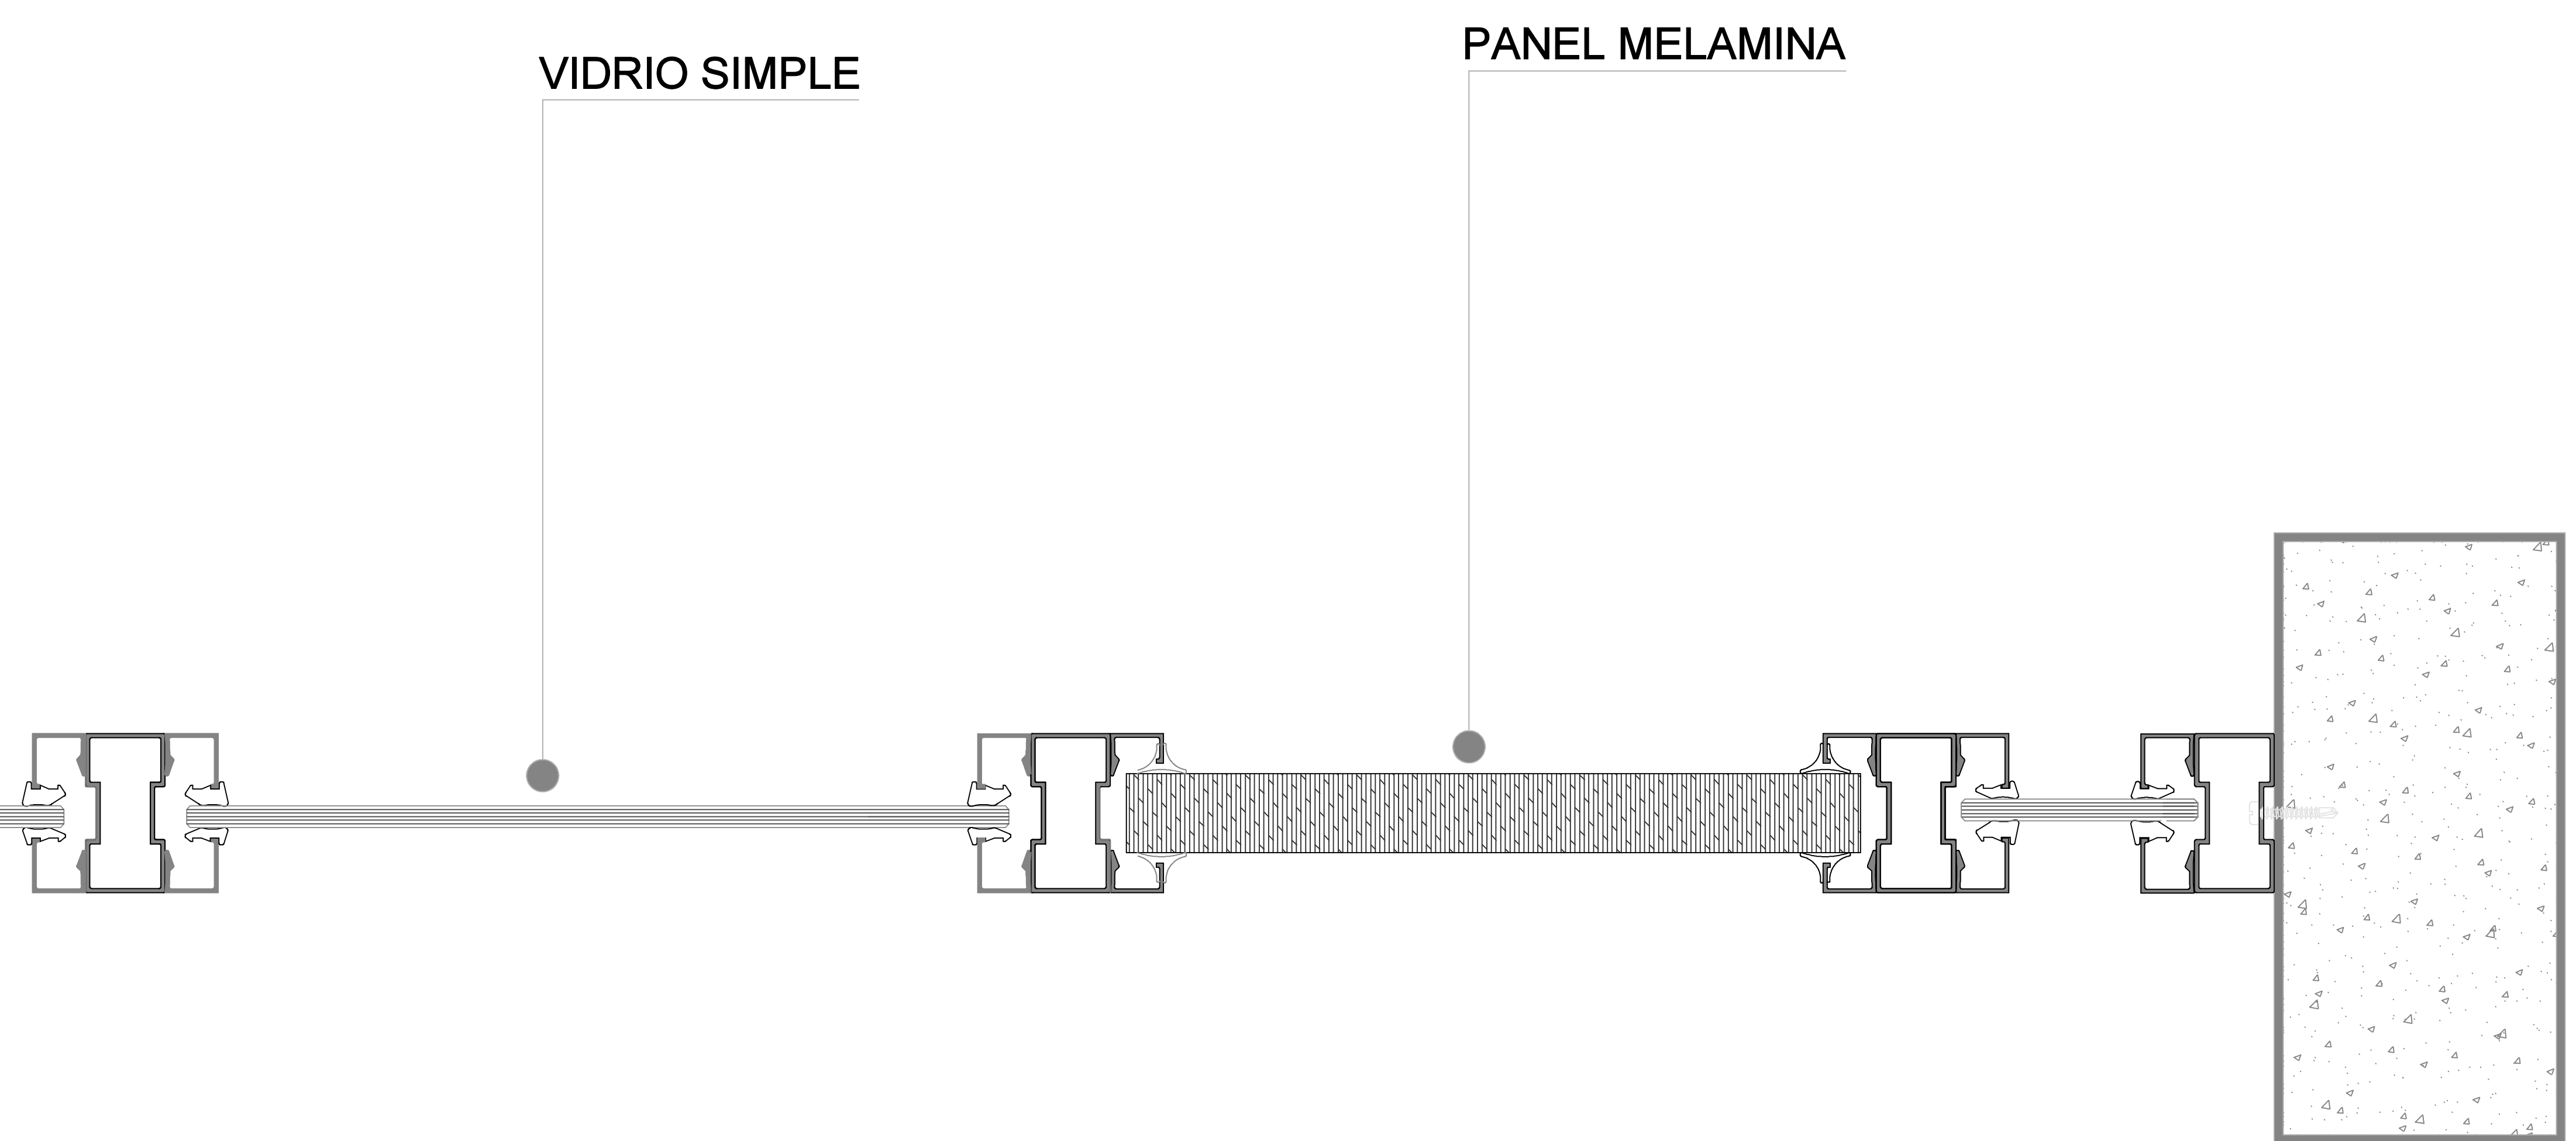

CORTE VERTICAL